




Perspektive

Ing. Carolina Schüler MA


9601 Arnoldstein



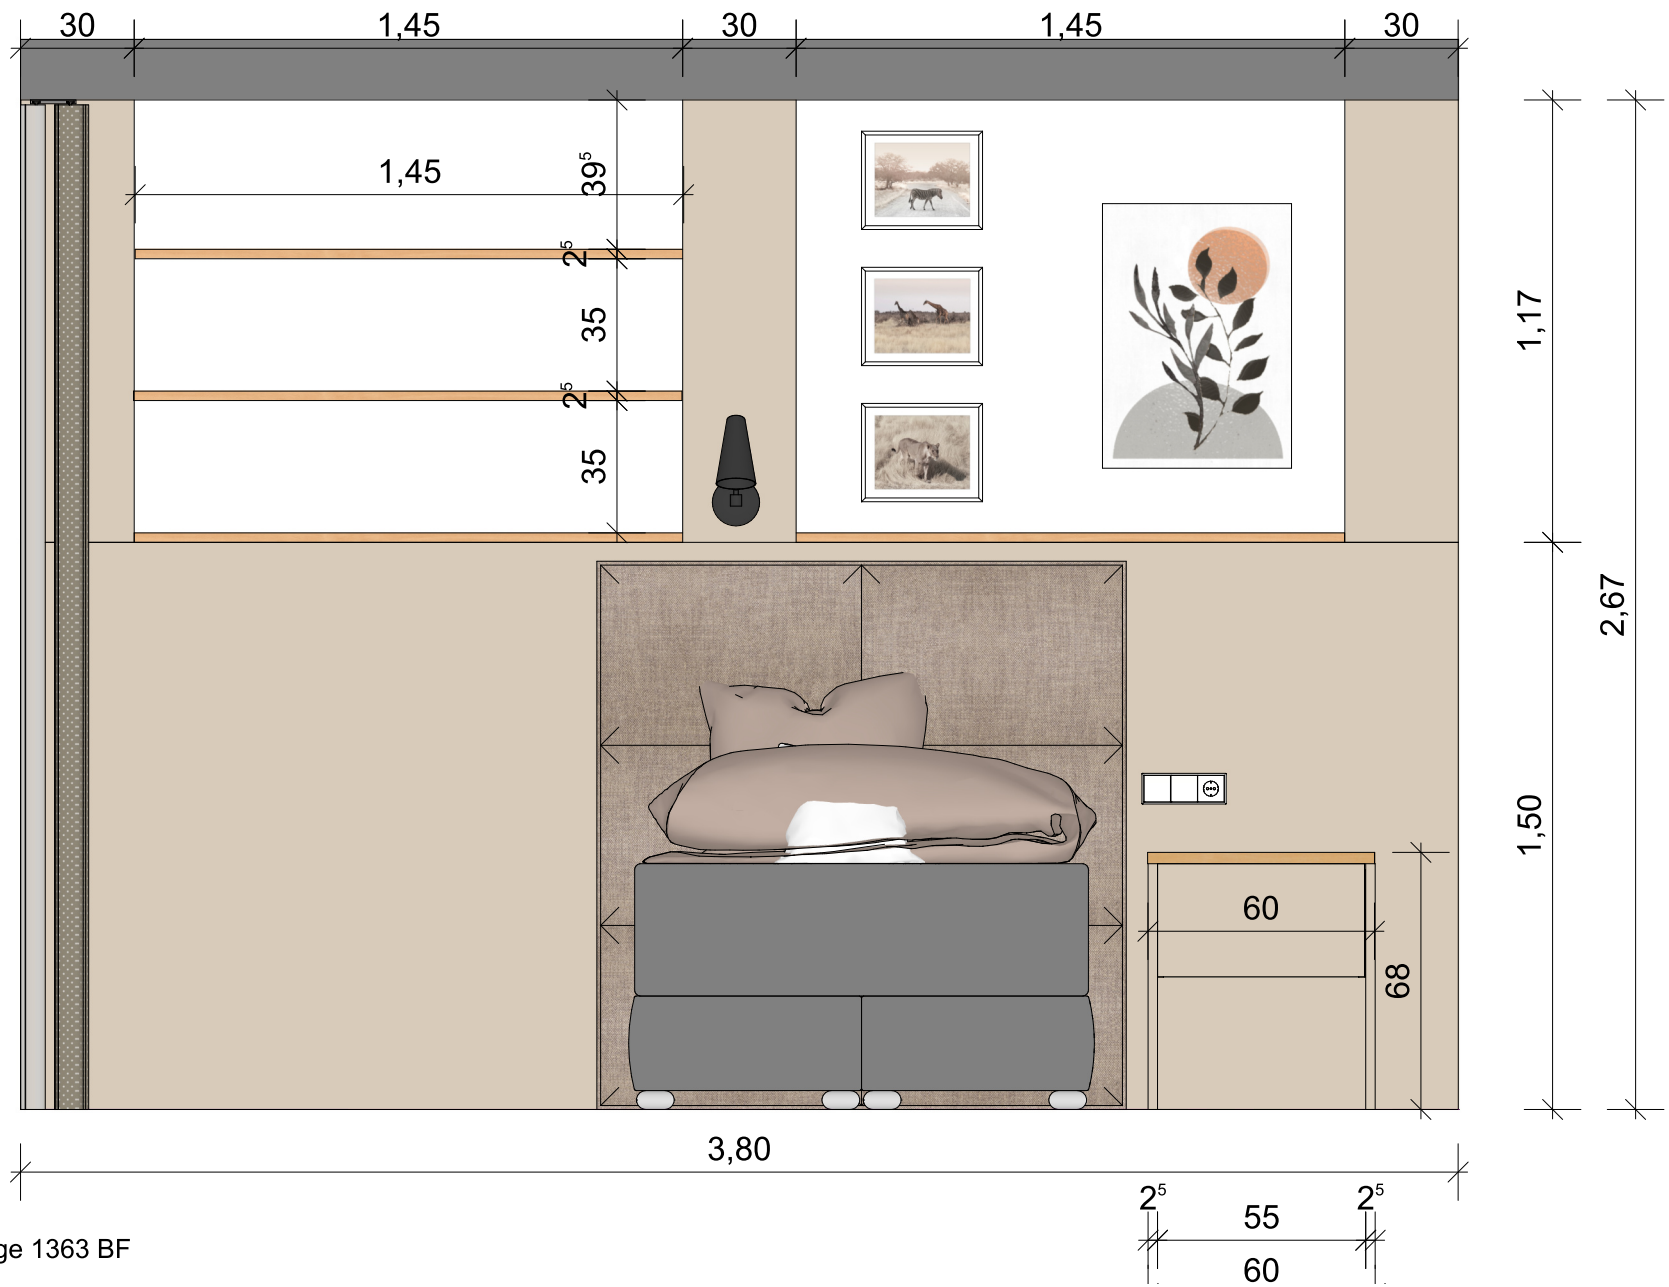

Material  
Eurowood Beige 1363 BF

Eiche natur Regale und Ablage 1340 ST

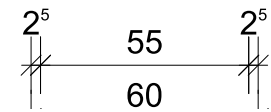

Front

1 : 20

Ing. Carolina Schüler MA

9601 Arnoldstein





Perspektive

Ing. Carolina Schüler MA

9601 Arnoldstein





Perspektive

Ing. Carolina Schüler MA

9601 Arnoldstein






Perspektive

Ing. Carolina Schüler MA

9601 Arnoldstein



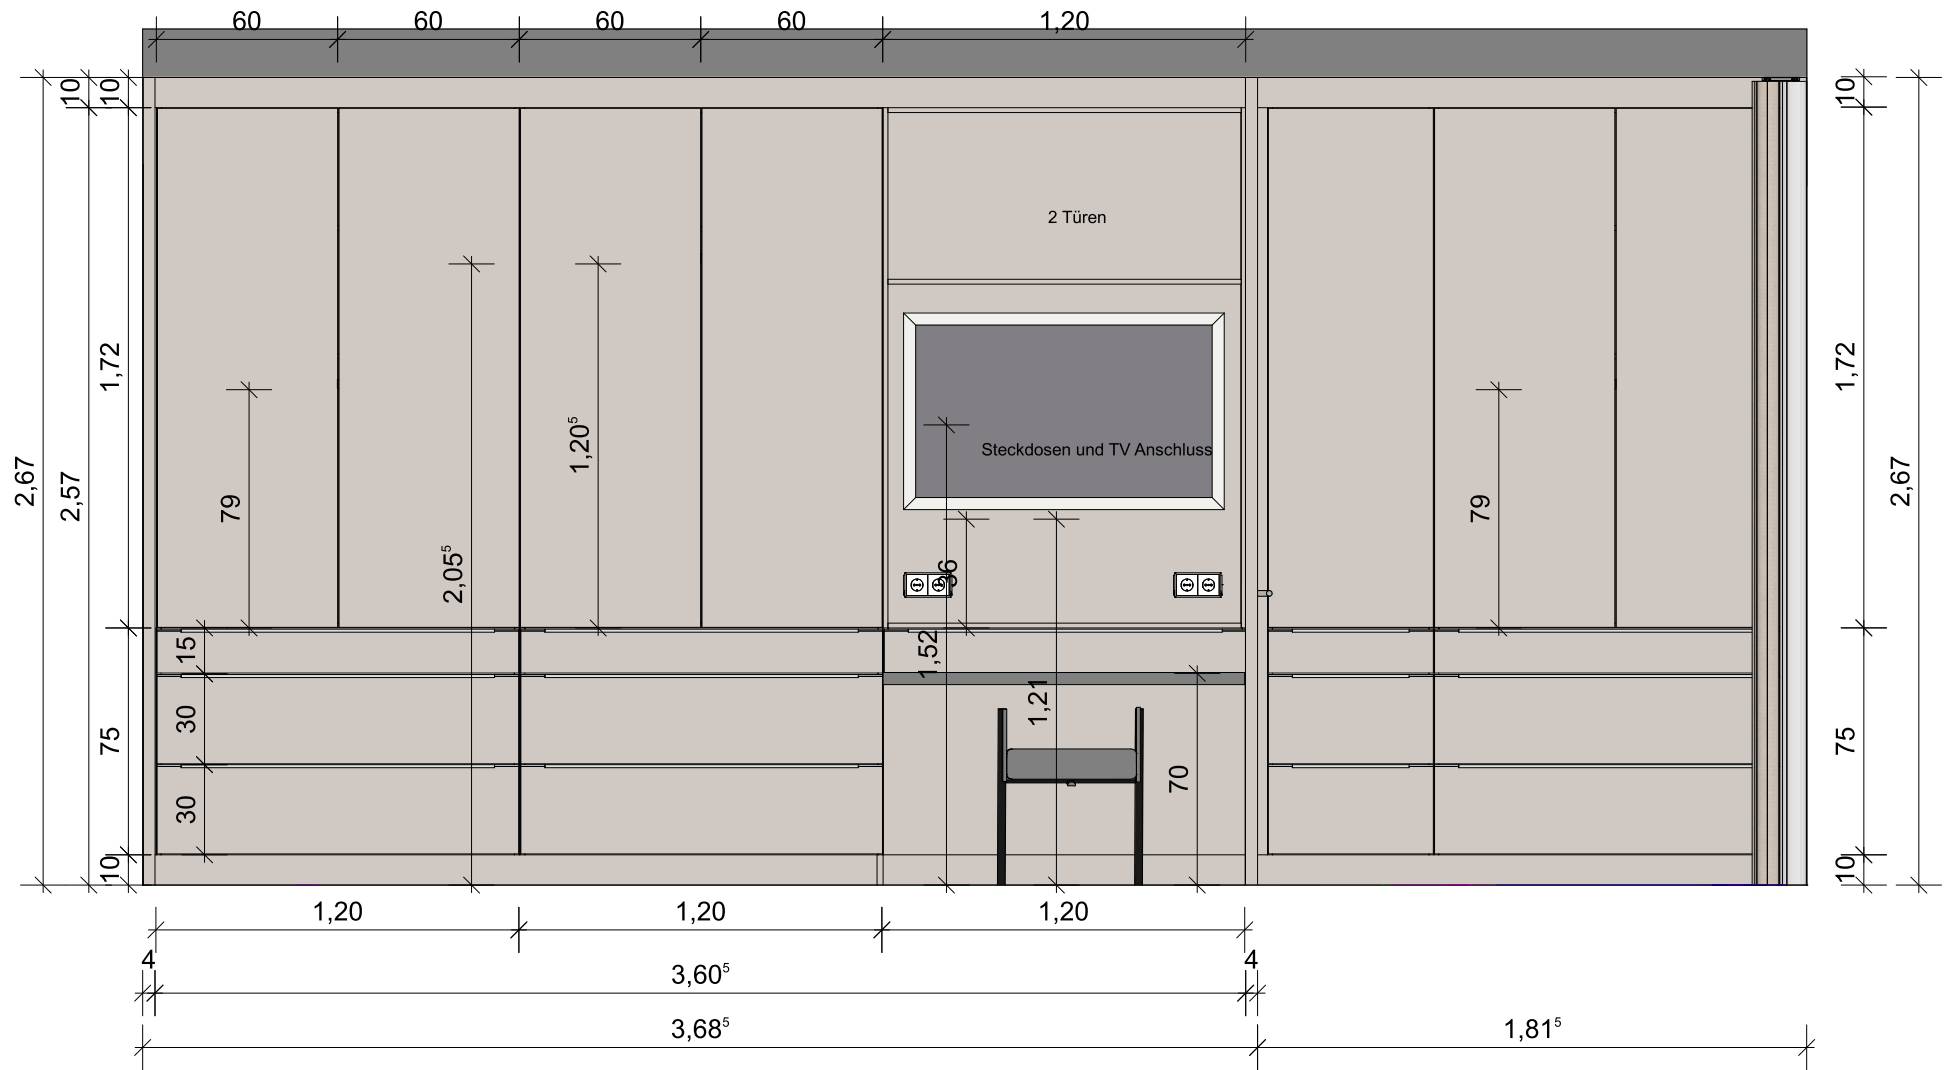

Material  
Eurowood Beige 1363 BF

Platte Auszug unter Lade  
Lade sichtbar  
Darüber 2 Türen wie daneben


Front

1 : 25

Ing. Carolina Schüler MA

9601 Arnoldstein



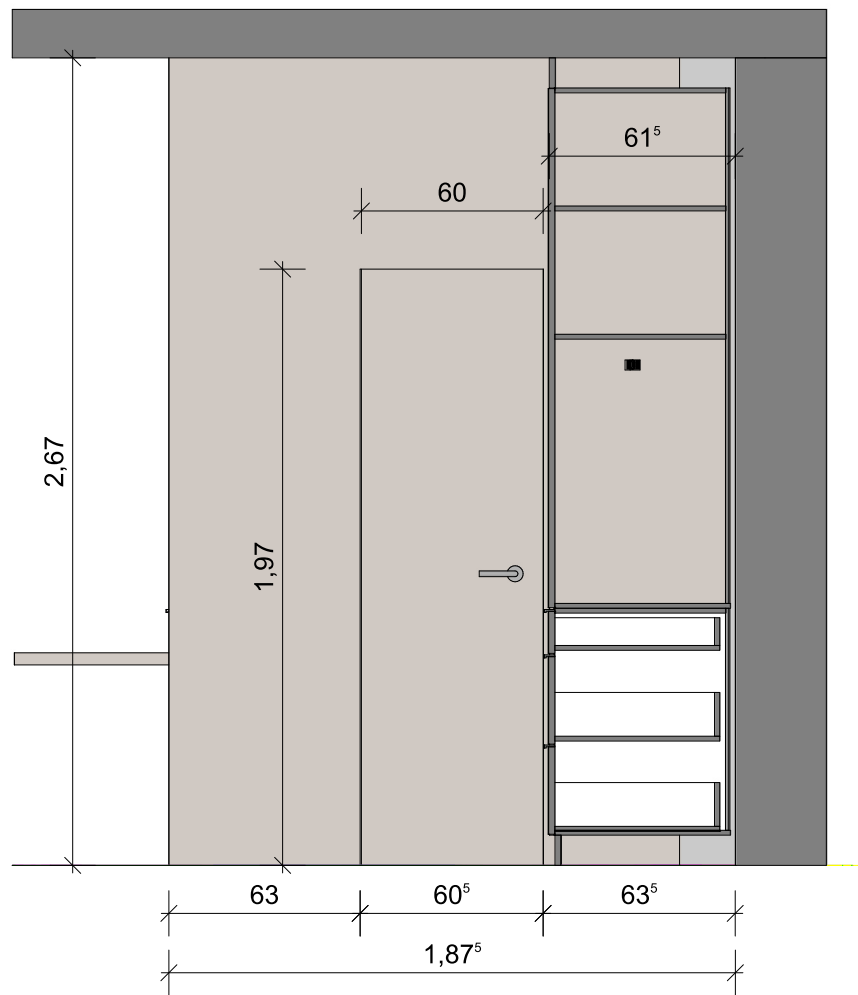


Front

1 : 25

Ing. Carolina Schüler MA

9601 Arnoldstein



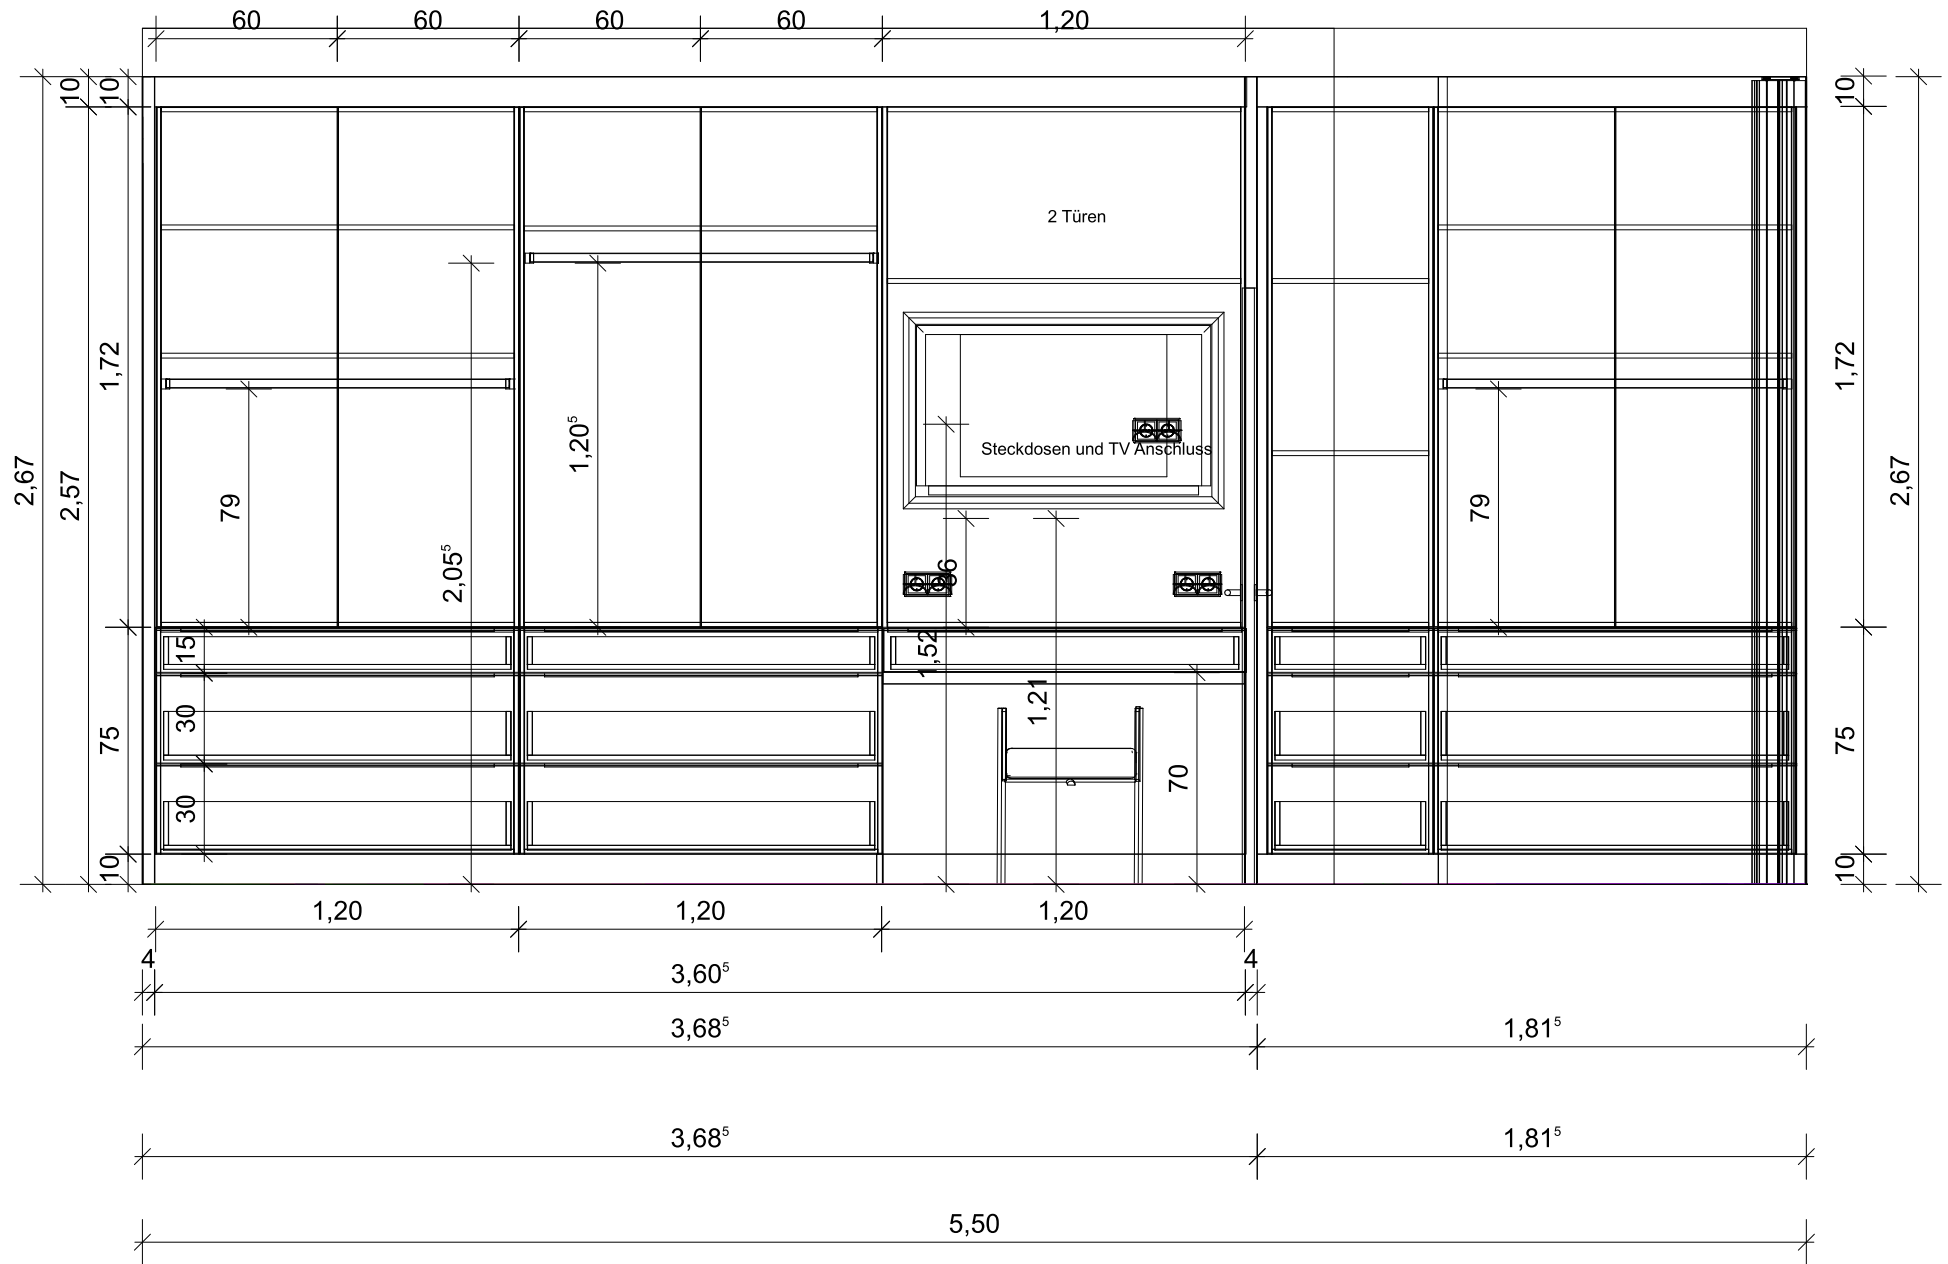

Boden und Kleiderstange teilweise verstellbar

Detailmaße lt. Technischer Ausführung anpassen

Front

1 : 25

Ing. Carolina Schüler MA

9601 Arnoldstein





Perspektive

Ing. Carolina Schüler MA

9601 Arnoldstein





